

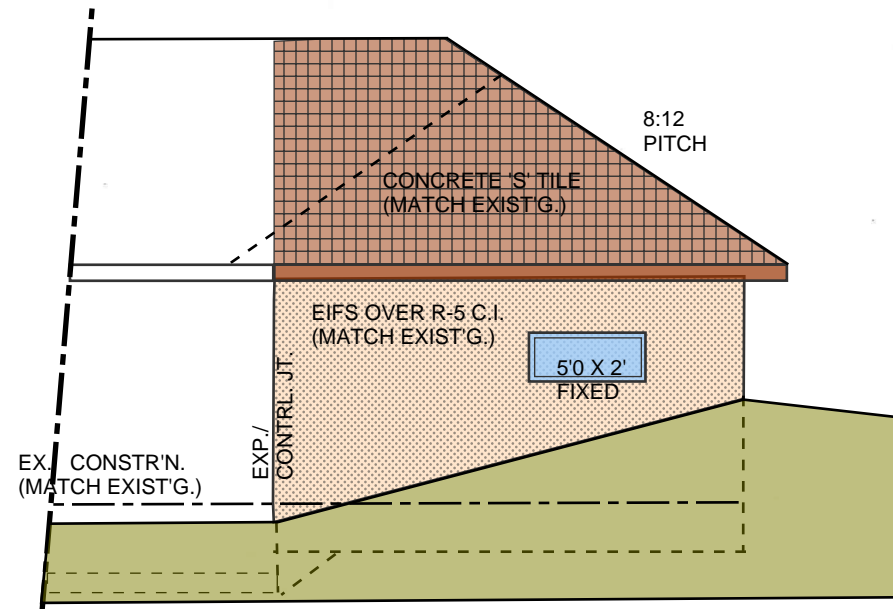



SOUTH ELEVATION

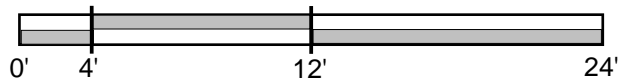


NORTH ELEVATION

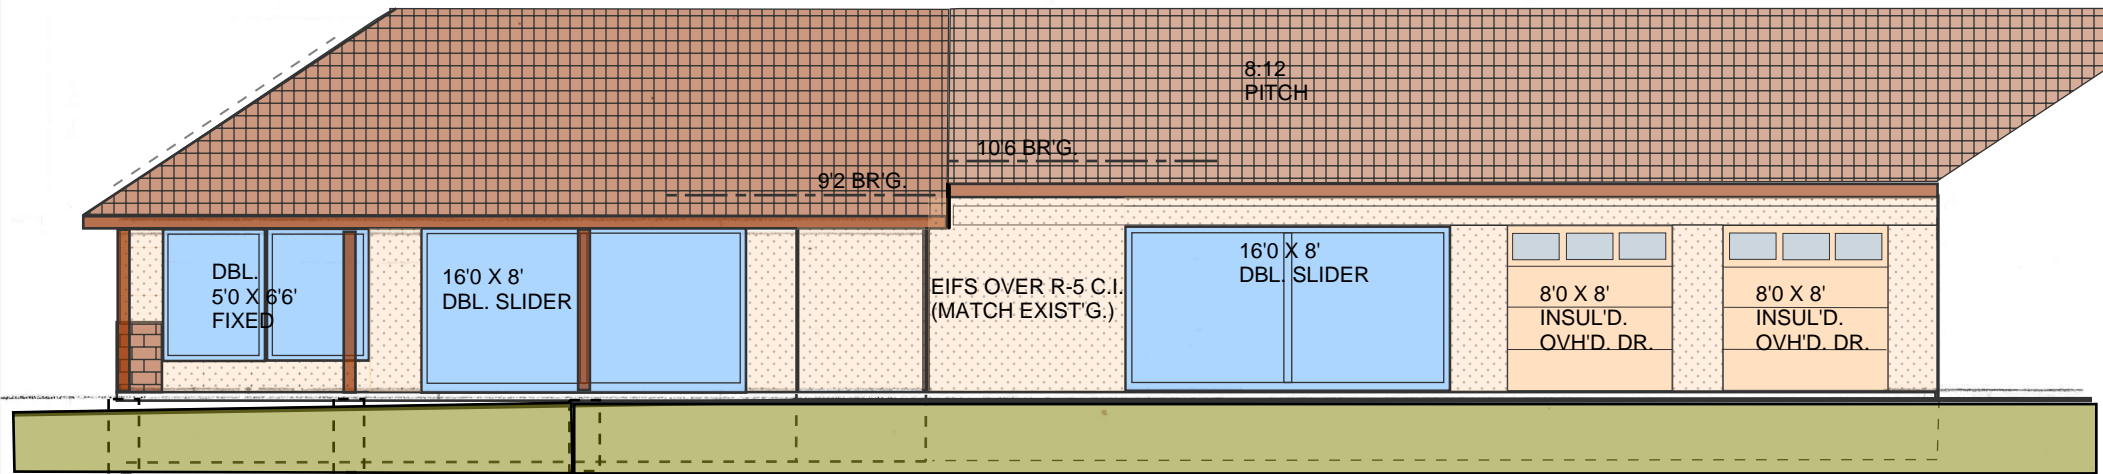


EAST ELEVATION

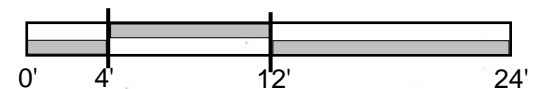

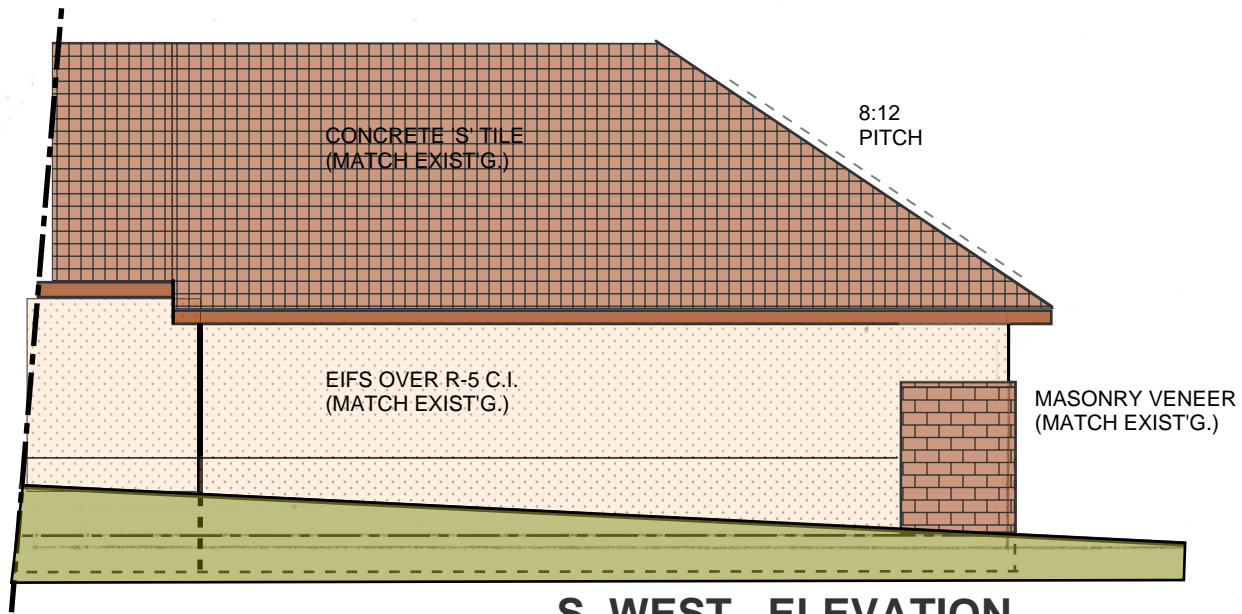

S. WEST ELEVATION

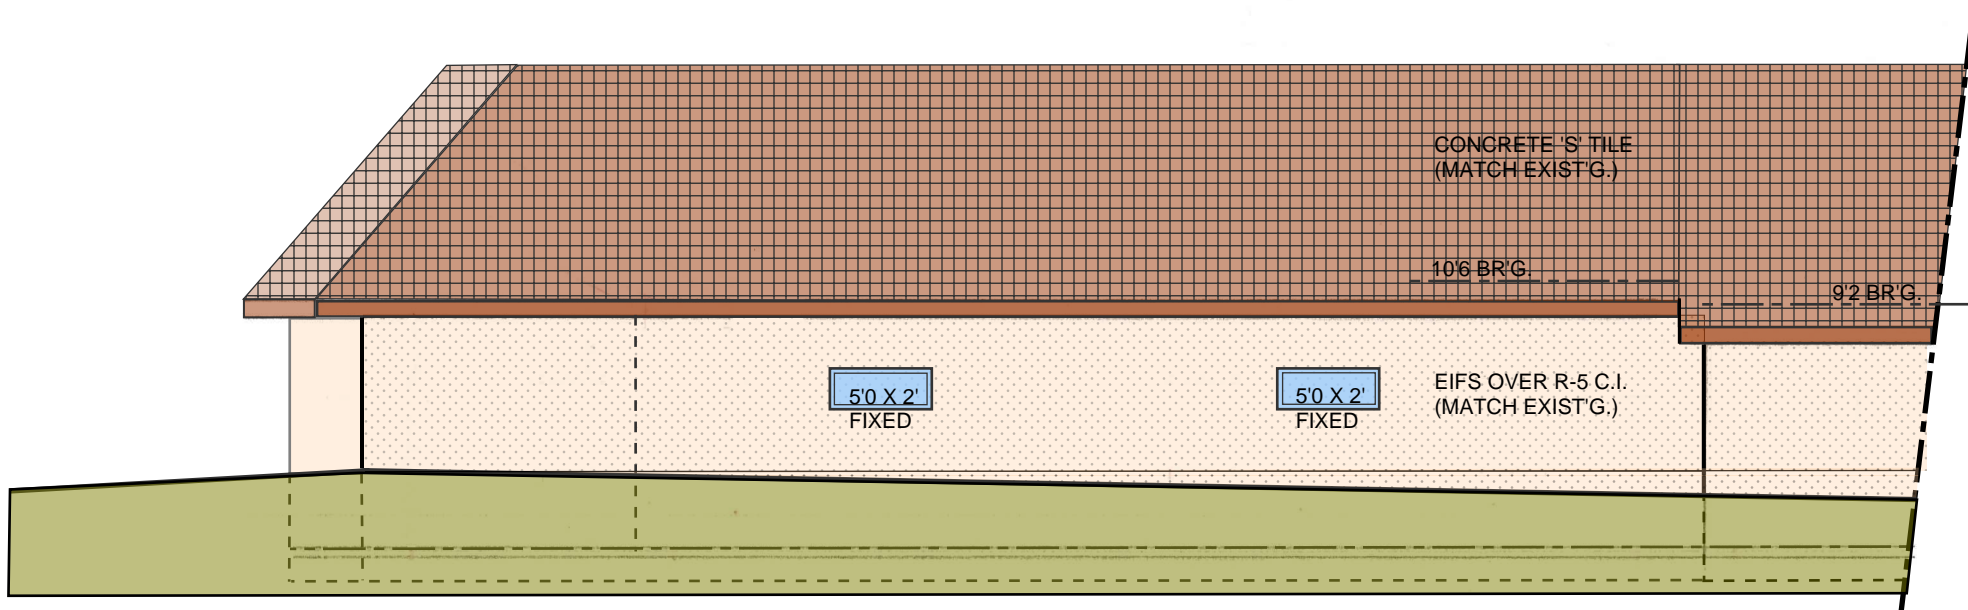

N. WEST ELEVATION

